


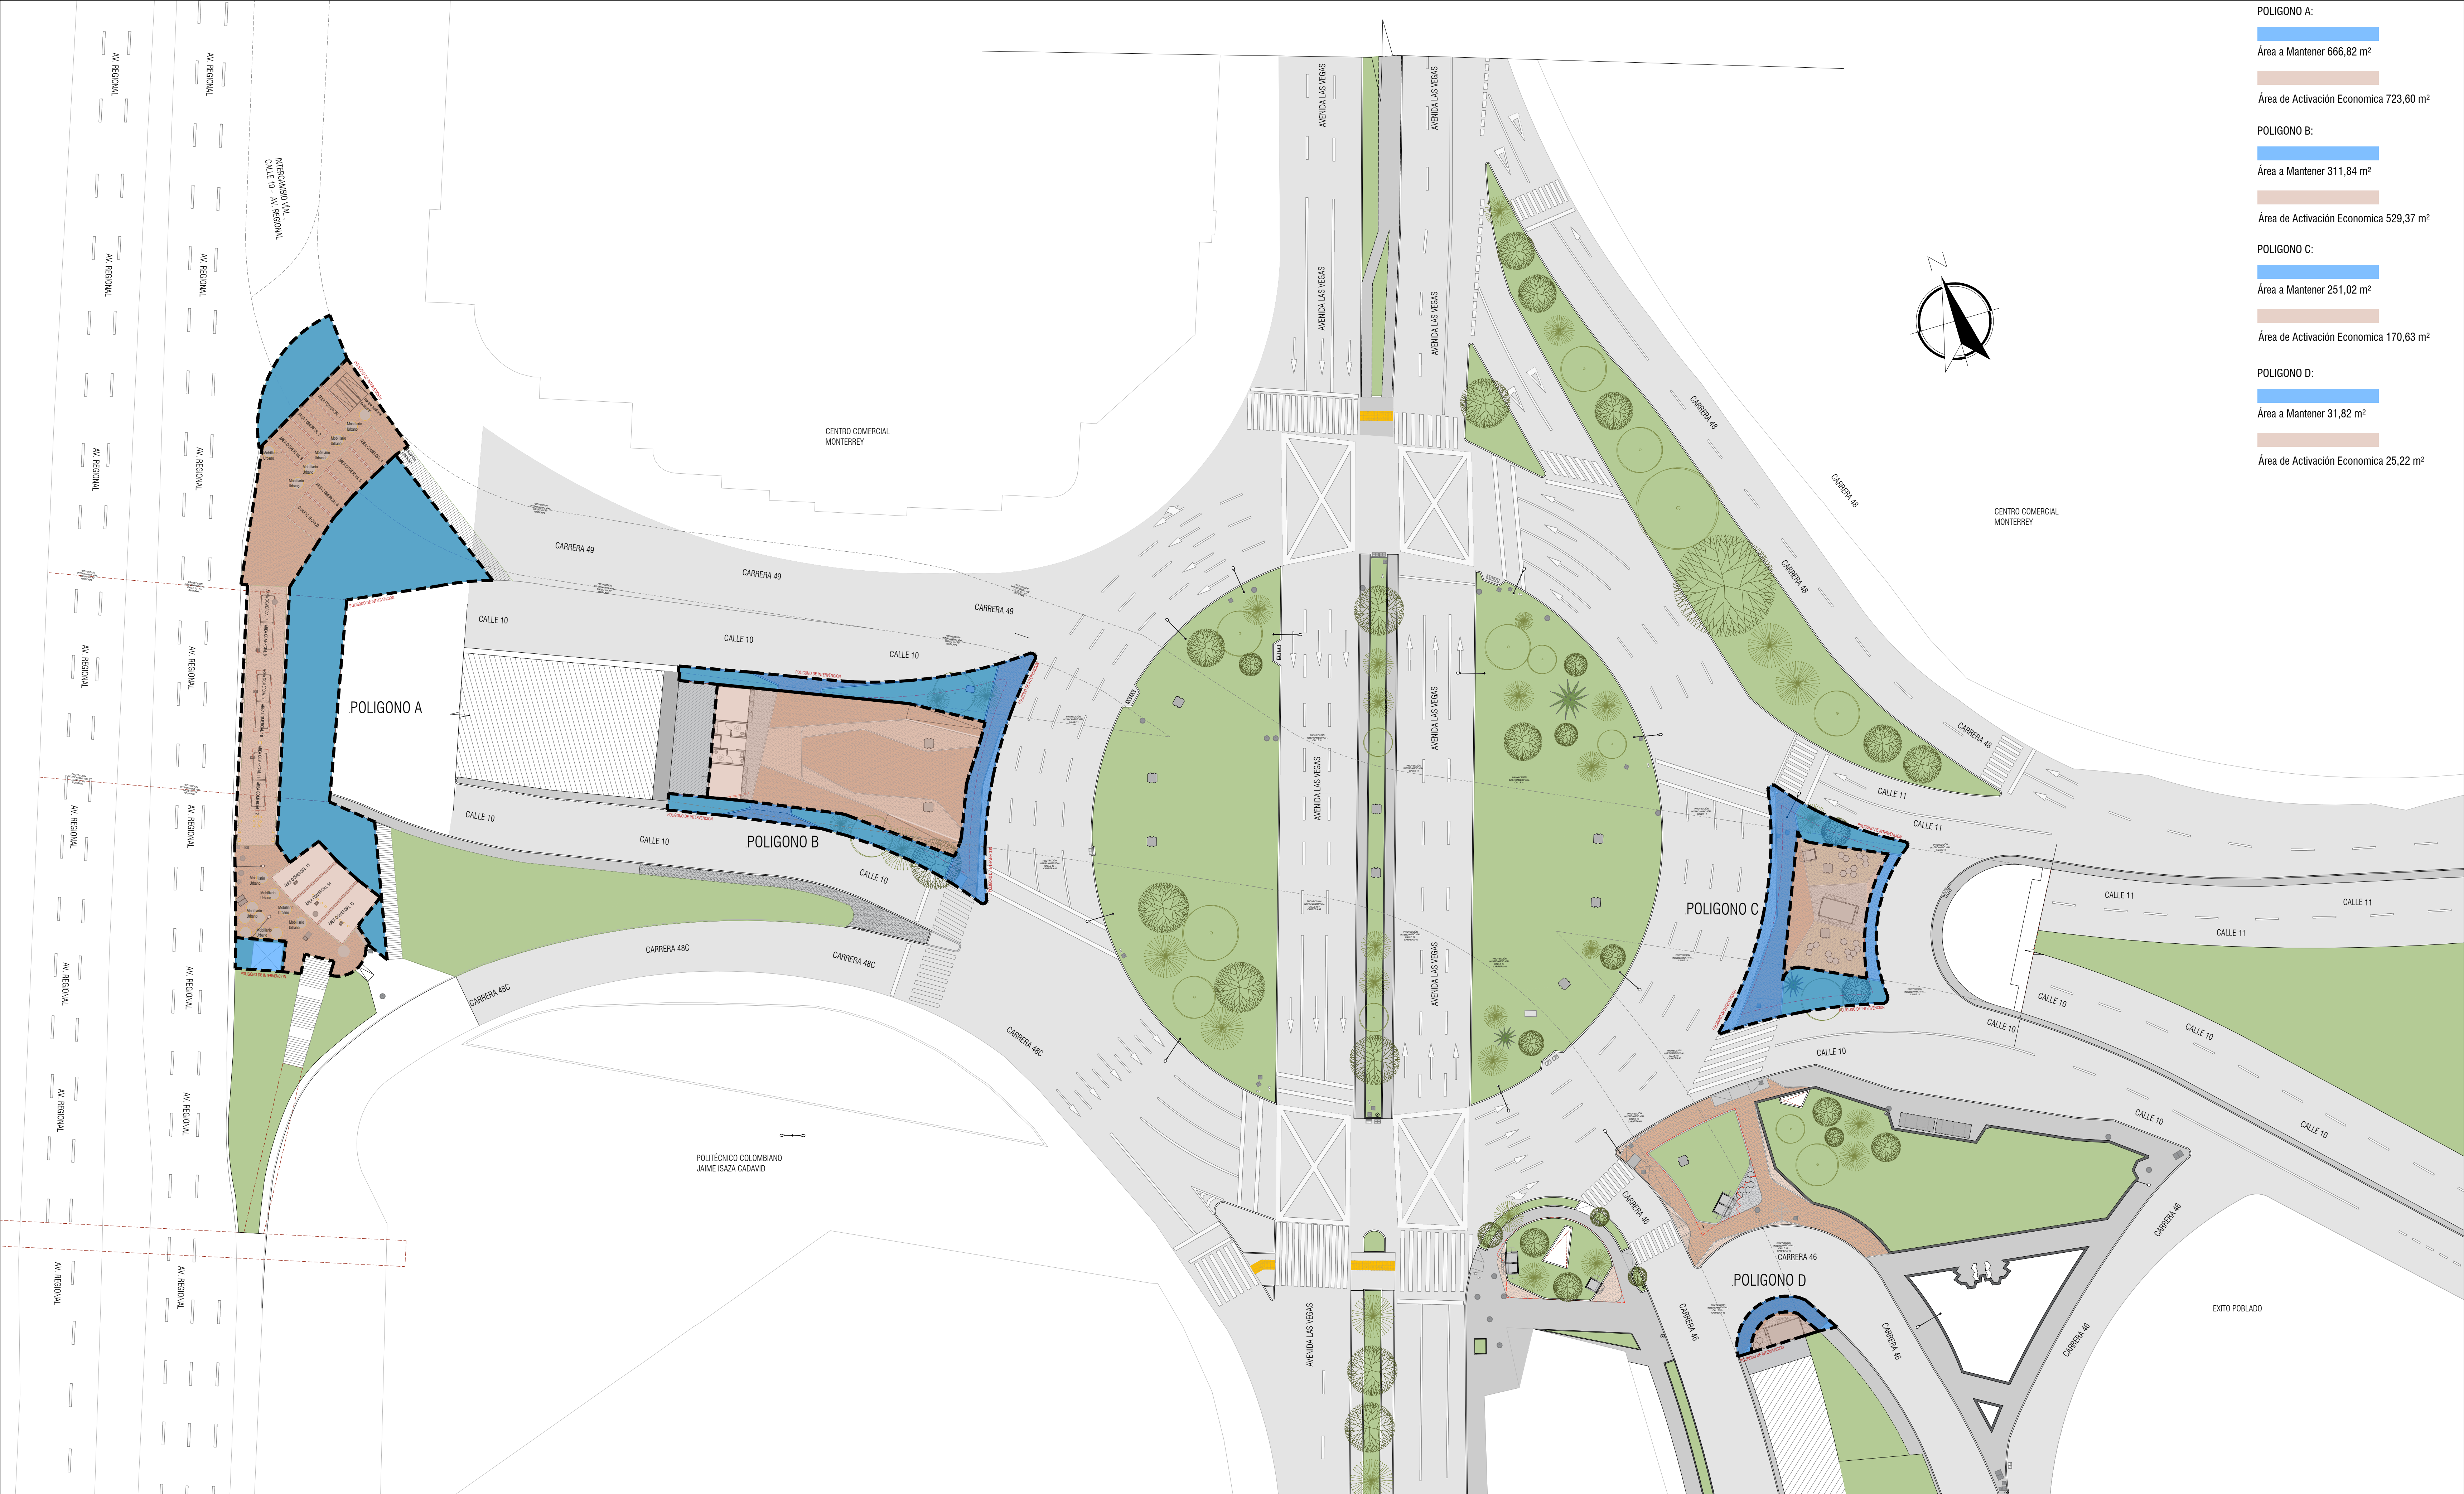

POLIGONO A:
Área a Mantener 666,82 m²
Área de Activación Economica 723,60 m²
POLIGONO B:
Área a Mantener 311,84 m²
Área de Activación Economica 529,37 m²
POLIGONO C:
Área a Mantener 251,02 m²
Área de Activación Economica 170,63 m²
POLIGONO D:
Área a Mantener 31,82 m²
Área de Activación Economica 25,22 m²



Alcaldía de Medellín
Ciencia, Tecnología e Innovación



AGENCIA APP
Agencia para la Gestión del Paisaje,
el Patrimonio y las Alianzas Público Privadas

PROYECTO

Bajo de Puentes
Monterrey

DIRECCIÓN AGENCIA APP

Daniel Felipe Escobar Valencia

LOCALIZACIÓN PROYECTO



CONVENCIONES

NOTAS GENERALES

- No tomar medidas directamente sobre el plano.
- Se deberán replantar, verificar y controlar todas las medidas durante la obra.
- No modificar los planos sin autorización escrita de los arquitectos proyectistas.
- En caso de diferencias con los planos de los asesores, priman los arquitectónicos.
- Ajustar plano de entregas anteriores a la fecha de impresión de este último plano.
- Para mayor información ver planos de detalles y de taller de cada control.
- Todas las medidas del plano están dadas en metros con dos o tres decimales.
- Si este plano es alterado o modificado en su diseño total o parcialmente sin previa autorización escrita del diseñador, este queda exonerado de cualquier responsabilidad de los problemas que dichos cambios pudiesen generar.

MODIFICACIONES

dd/mm/aaaa

DIBUJÓ

EQUIPO DISEÑO URBANO Y PAISAJÍSTICO

Arq. Ana Carolina Restrepo
Arq. Diana Castillo
Arq. Jaime Villamizar
Arq. Valentina Palacios
Estudiante Arq. Ricardo Rúa

REVISÓ

Arq. Johan Varon Giraldo
Arq. Mauricio Correa Castrillón

APROBÓ

Arq. Luisa Fernanda Gutiérrez Maya

Vo.Bo. Arquitecto

Matrícula Profesional No.
A27362015 - 1152195274

CONTENIDO

Urbanismo Actual BP Aguacatala

ESCALA: Indicada

FECHA: Septiembre 2026

ARCHIVO: BP_C10V_ESQUEMA.dwg

NÚMERO: 1 de 01

Agencia para la Gestión del Paisaje,
el Patrimonio y las Alianzas Público Privadas - APP

Cra 50 # 52-25, Edificio la Naviera, Piso 8