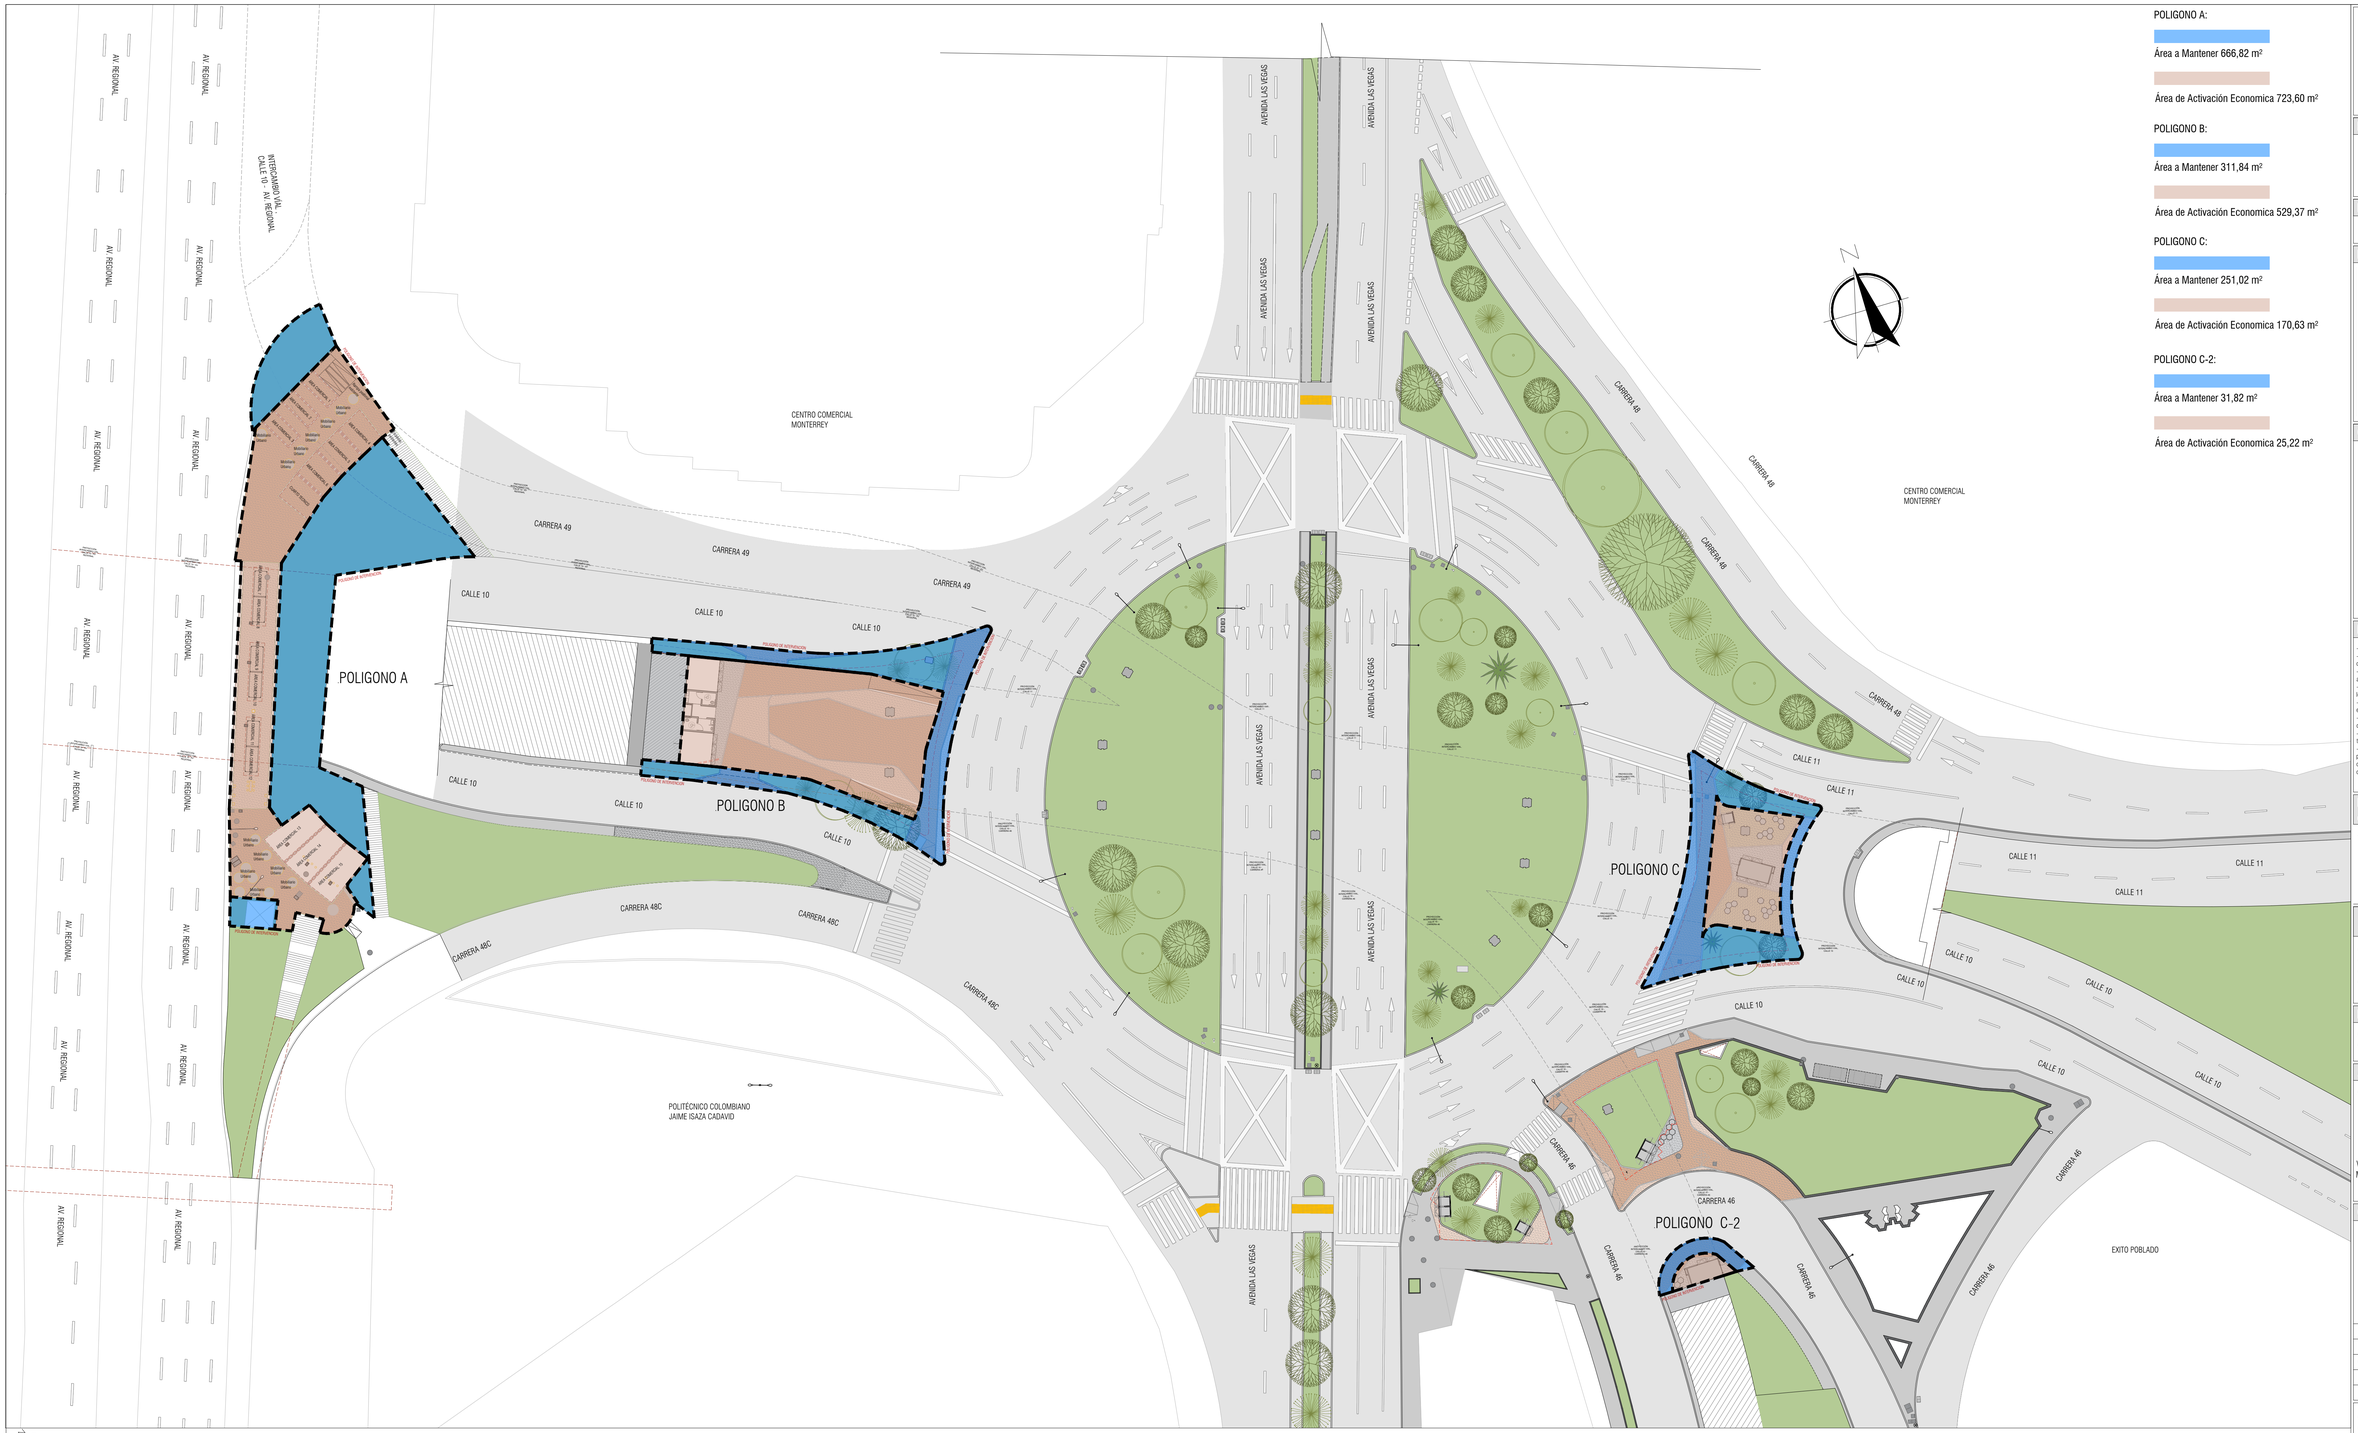


Planta General de espacio público Esc. 1:350

POLIGONO A:

Área a Mantener 666,82 m²

Área de Activación Economica 723,60 m²

POLIGONO B:

Área a Mantener 311,84 m²

Área de Activación Economica 529,37 m²

POLIGONO C:

Área a Mantener 251,02 m²

Área de Activación Economica 170,63 m²

POLIGONO C-2:

Área a Mantener 31,82 m²

Área de Activación Economica 25,22 m²

Alcaldía de Medellín
Distrito de Ciencia, Tecnología e Innovación

AGENCIA APP
Agencia para la Gestión del Paisaje, el Patrimonio y las Alianzas Público Privadas

PROYECTO

Bajo de Puentes Monterrey

DIRECCIÓN AGENCIA APP

Daniel Felipe Escobar Valencia

LOCALIZACIÓN PROYECTO

CONVENCIONES

NOTAS GENERALES

- No tomar medidas directamente sobre el plano.
- Se deberan replantear, verificar y confrontar todas las medidas durante la obra.
- No modificar los planos sin autorizacion escrita de los arquitectos proyectistas.
- En caso de diferencia con los planos de los asesores, priman los arquitectonicos.
- Anular plano de entregas anteriores a la fecha de impresión de este ultimo plano.
- Para mayor información ver planos de detalles y de taller de cada contratista.
- Todas las medidas del plano estan dadas en metros con dos o tres decimales.
- Si este plano es alterado o modificado en su diseño total o parcialmente sin previa autorización escrita del diseñador, este queda exonerado de cualquier responsabilidad de los problemas que dichos cambios pudiesen generar

MODIFICACIONES
dd/mm/aaaa

DIBUJÓ
EQUIPO DISEÑO URBANO Y PAISAJÍSTICO

Arq. Ana Carolina Restrepo
Arq. Diana Castillo
Arq. Jaime Villamizar
Arq. Valentina Palacios
Estudiante Arq. Ricardo Rua

REVISÓ

Arq. Johan Varon Giraldo
Arq. Mauricio Correa Castrillón

APROBÓ

Arq. Luisa Fernanda Gutiérrez Maya

Vo.Bo. Aquitecto
Matricula Profesional No.
A27362015 - 1152195274

CONTENIDO

Urbanismo Actual BP Aguactala

ESCALA: Indicada
FECHA: Septiembre 2026
ARCHIVO: BP_C10V_ESQUEMA (1).dwg
NÚMERO: 1 de 01

Agencia para la Gestión del Paisaje, el Patrimonio y las Alianzas Público Privadas - APP
Cra 50# 52-25. Edificio la Naviera, Piso 8